



SAG:	Separering Stadil	SAGS NR.:	24-10-051
EMNE:	Afmærkningsplan	UDFØRT.:	TG
		GODKENDT.:	JSK
		TEGN.NR.:	1a
		MÅLFORHOLD:	
		DATO:	07.02.2025

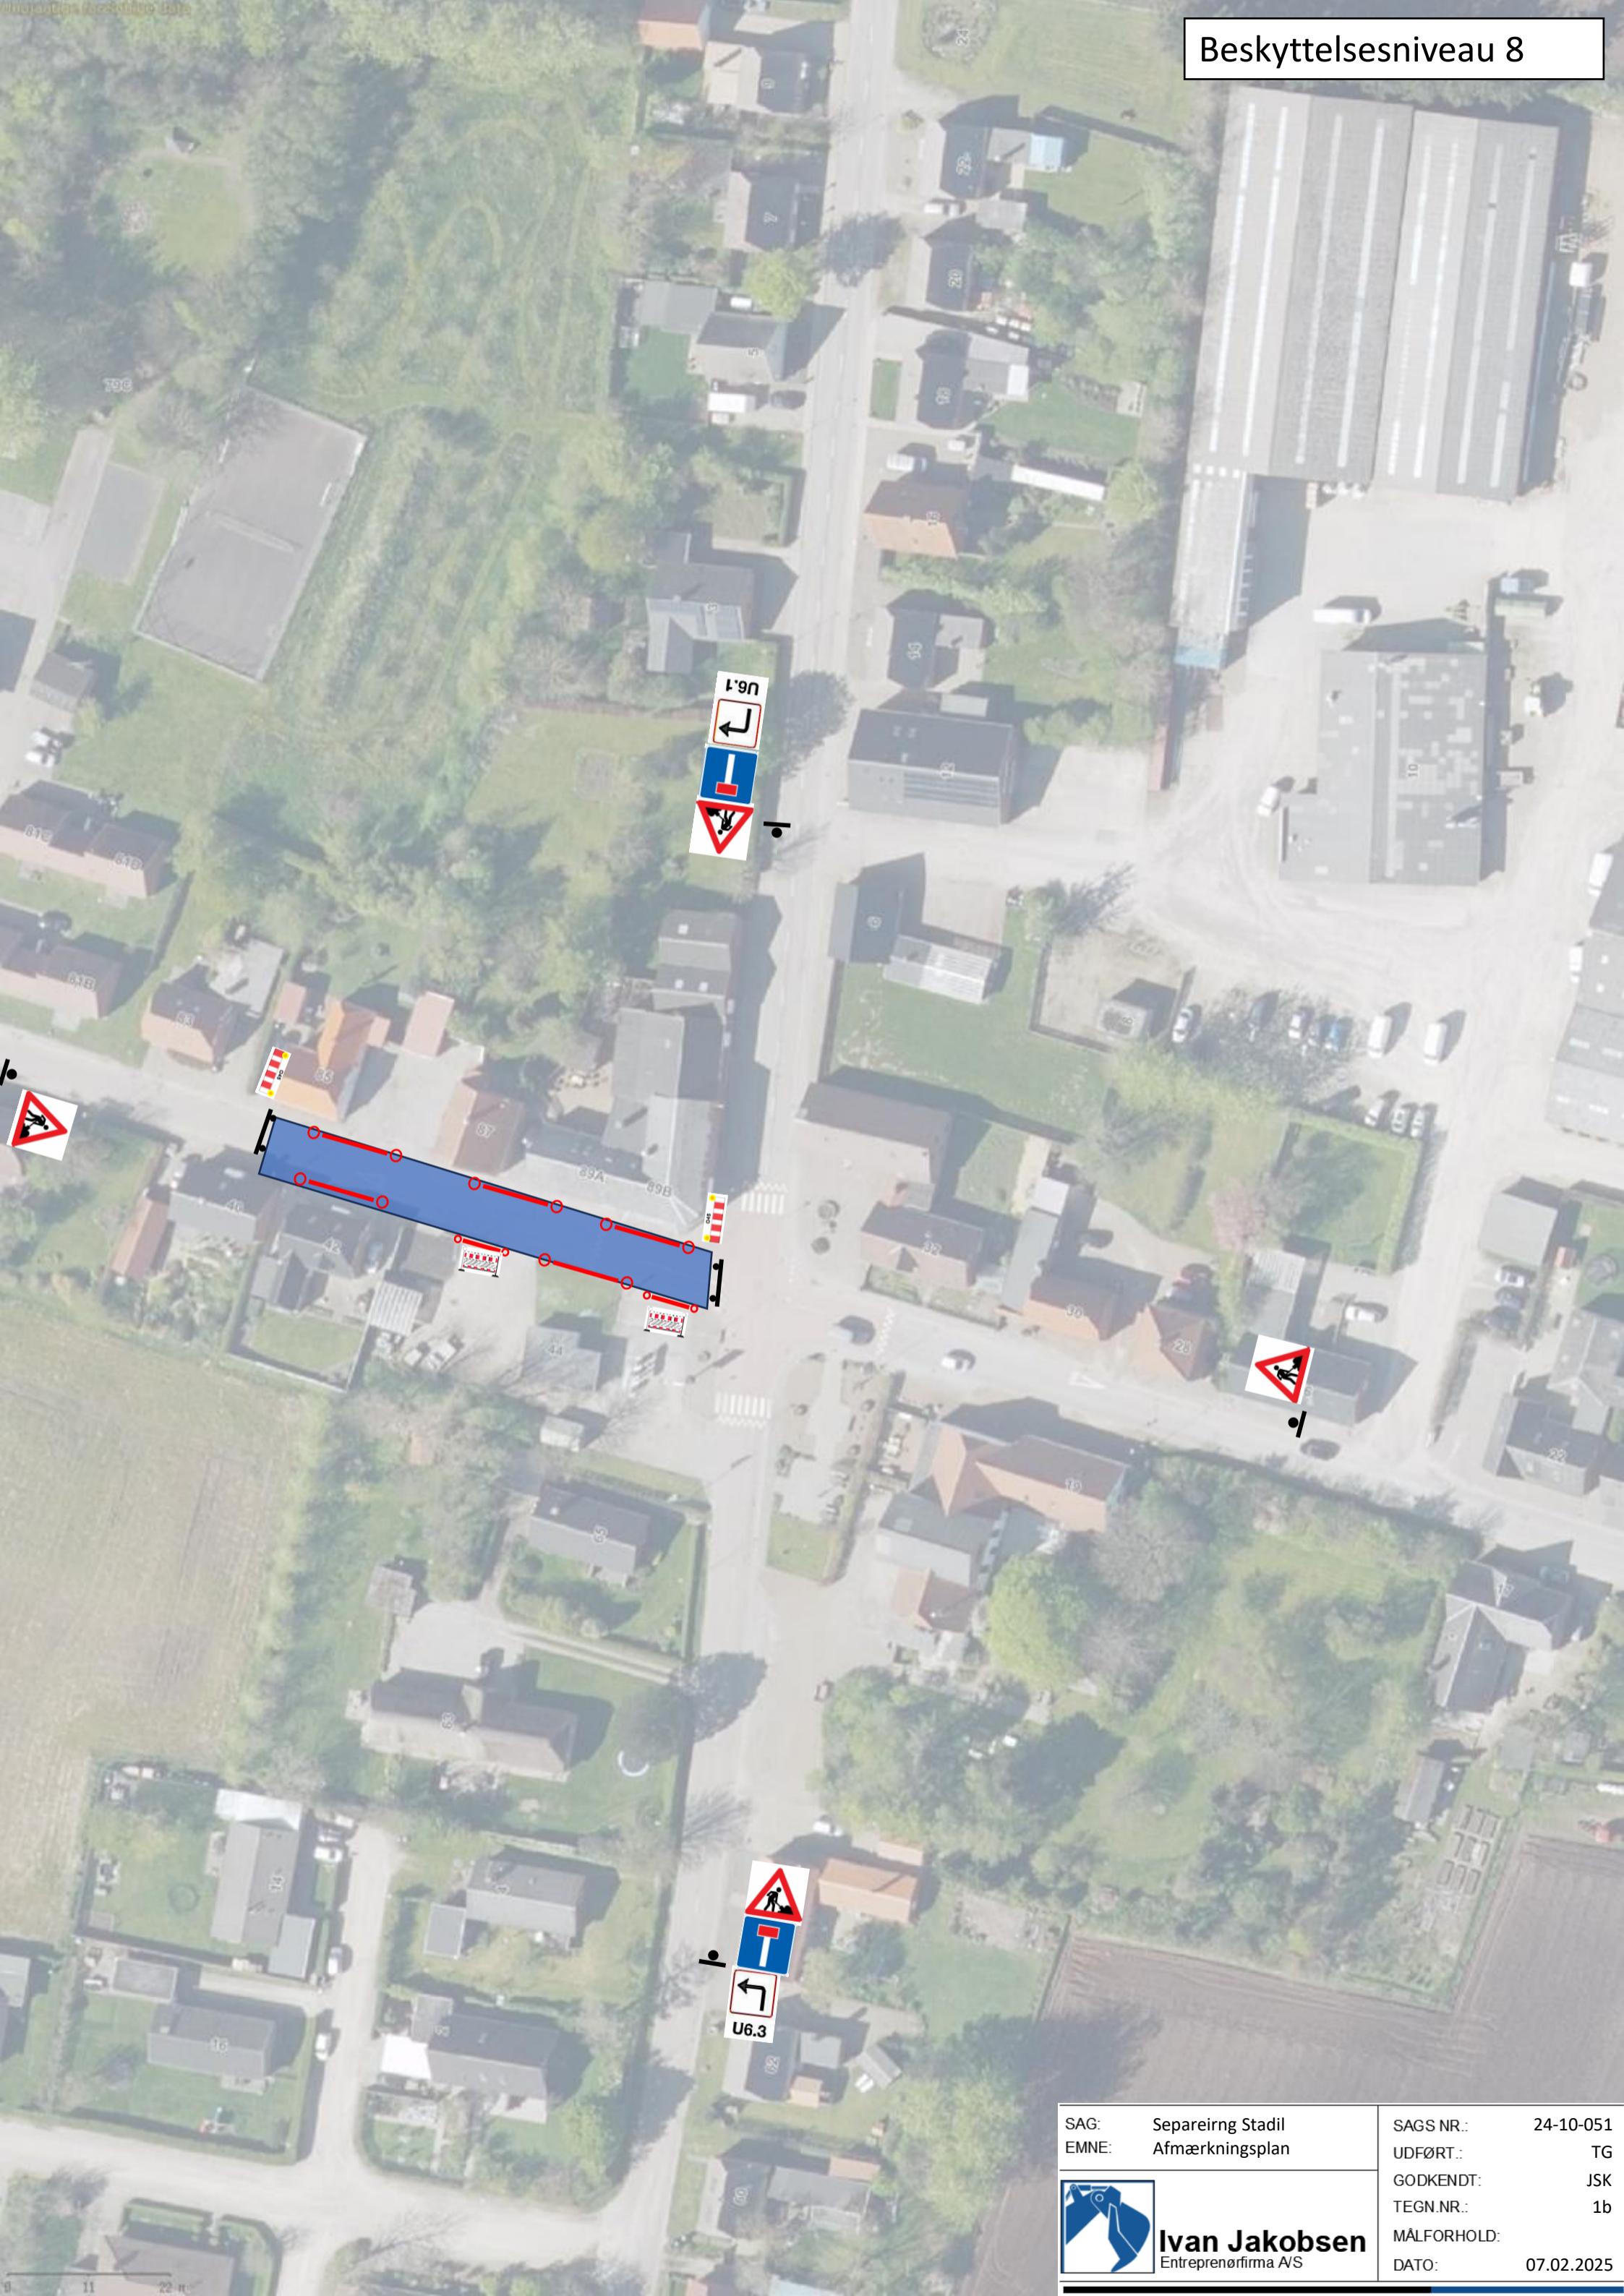

Ivan Jakobsen
Entreprenørfirma A/S



U6.1

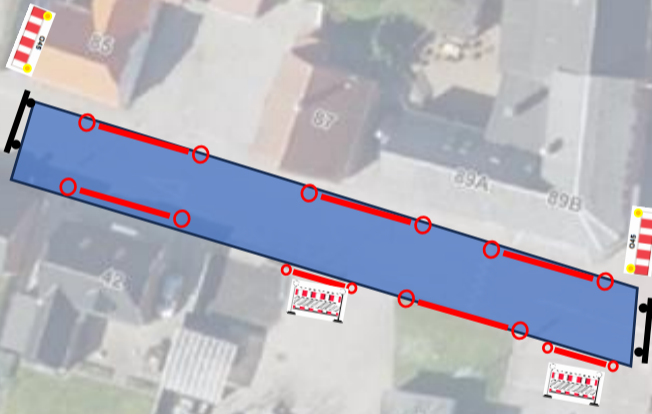

U6.2

U6.3

SAG: Separeirng Stadil
EMNE: Afmærkningsplan

SAGS NR.: 24-10-051
UDFØRT.: TG
GODKENDT.: JSK
TEGN.NR.: 1b
MÅLFORHOLD: 1:1000
DATO: 07.02.2025



Ivan Jakobsen
Entreprenørfirma A/S